






H. Ayuntamiento de Zacapu
Gobierno del Estado de Michoacán
Secretaría de Urbanismo
y Medio Ambiente
Programa de Desarrollo Urbano
del Centro de Población de
Zacapu

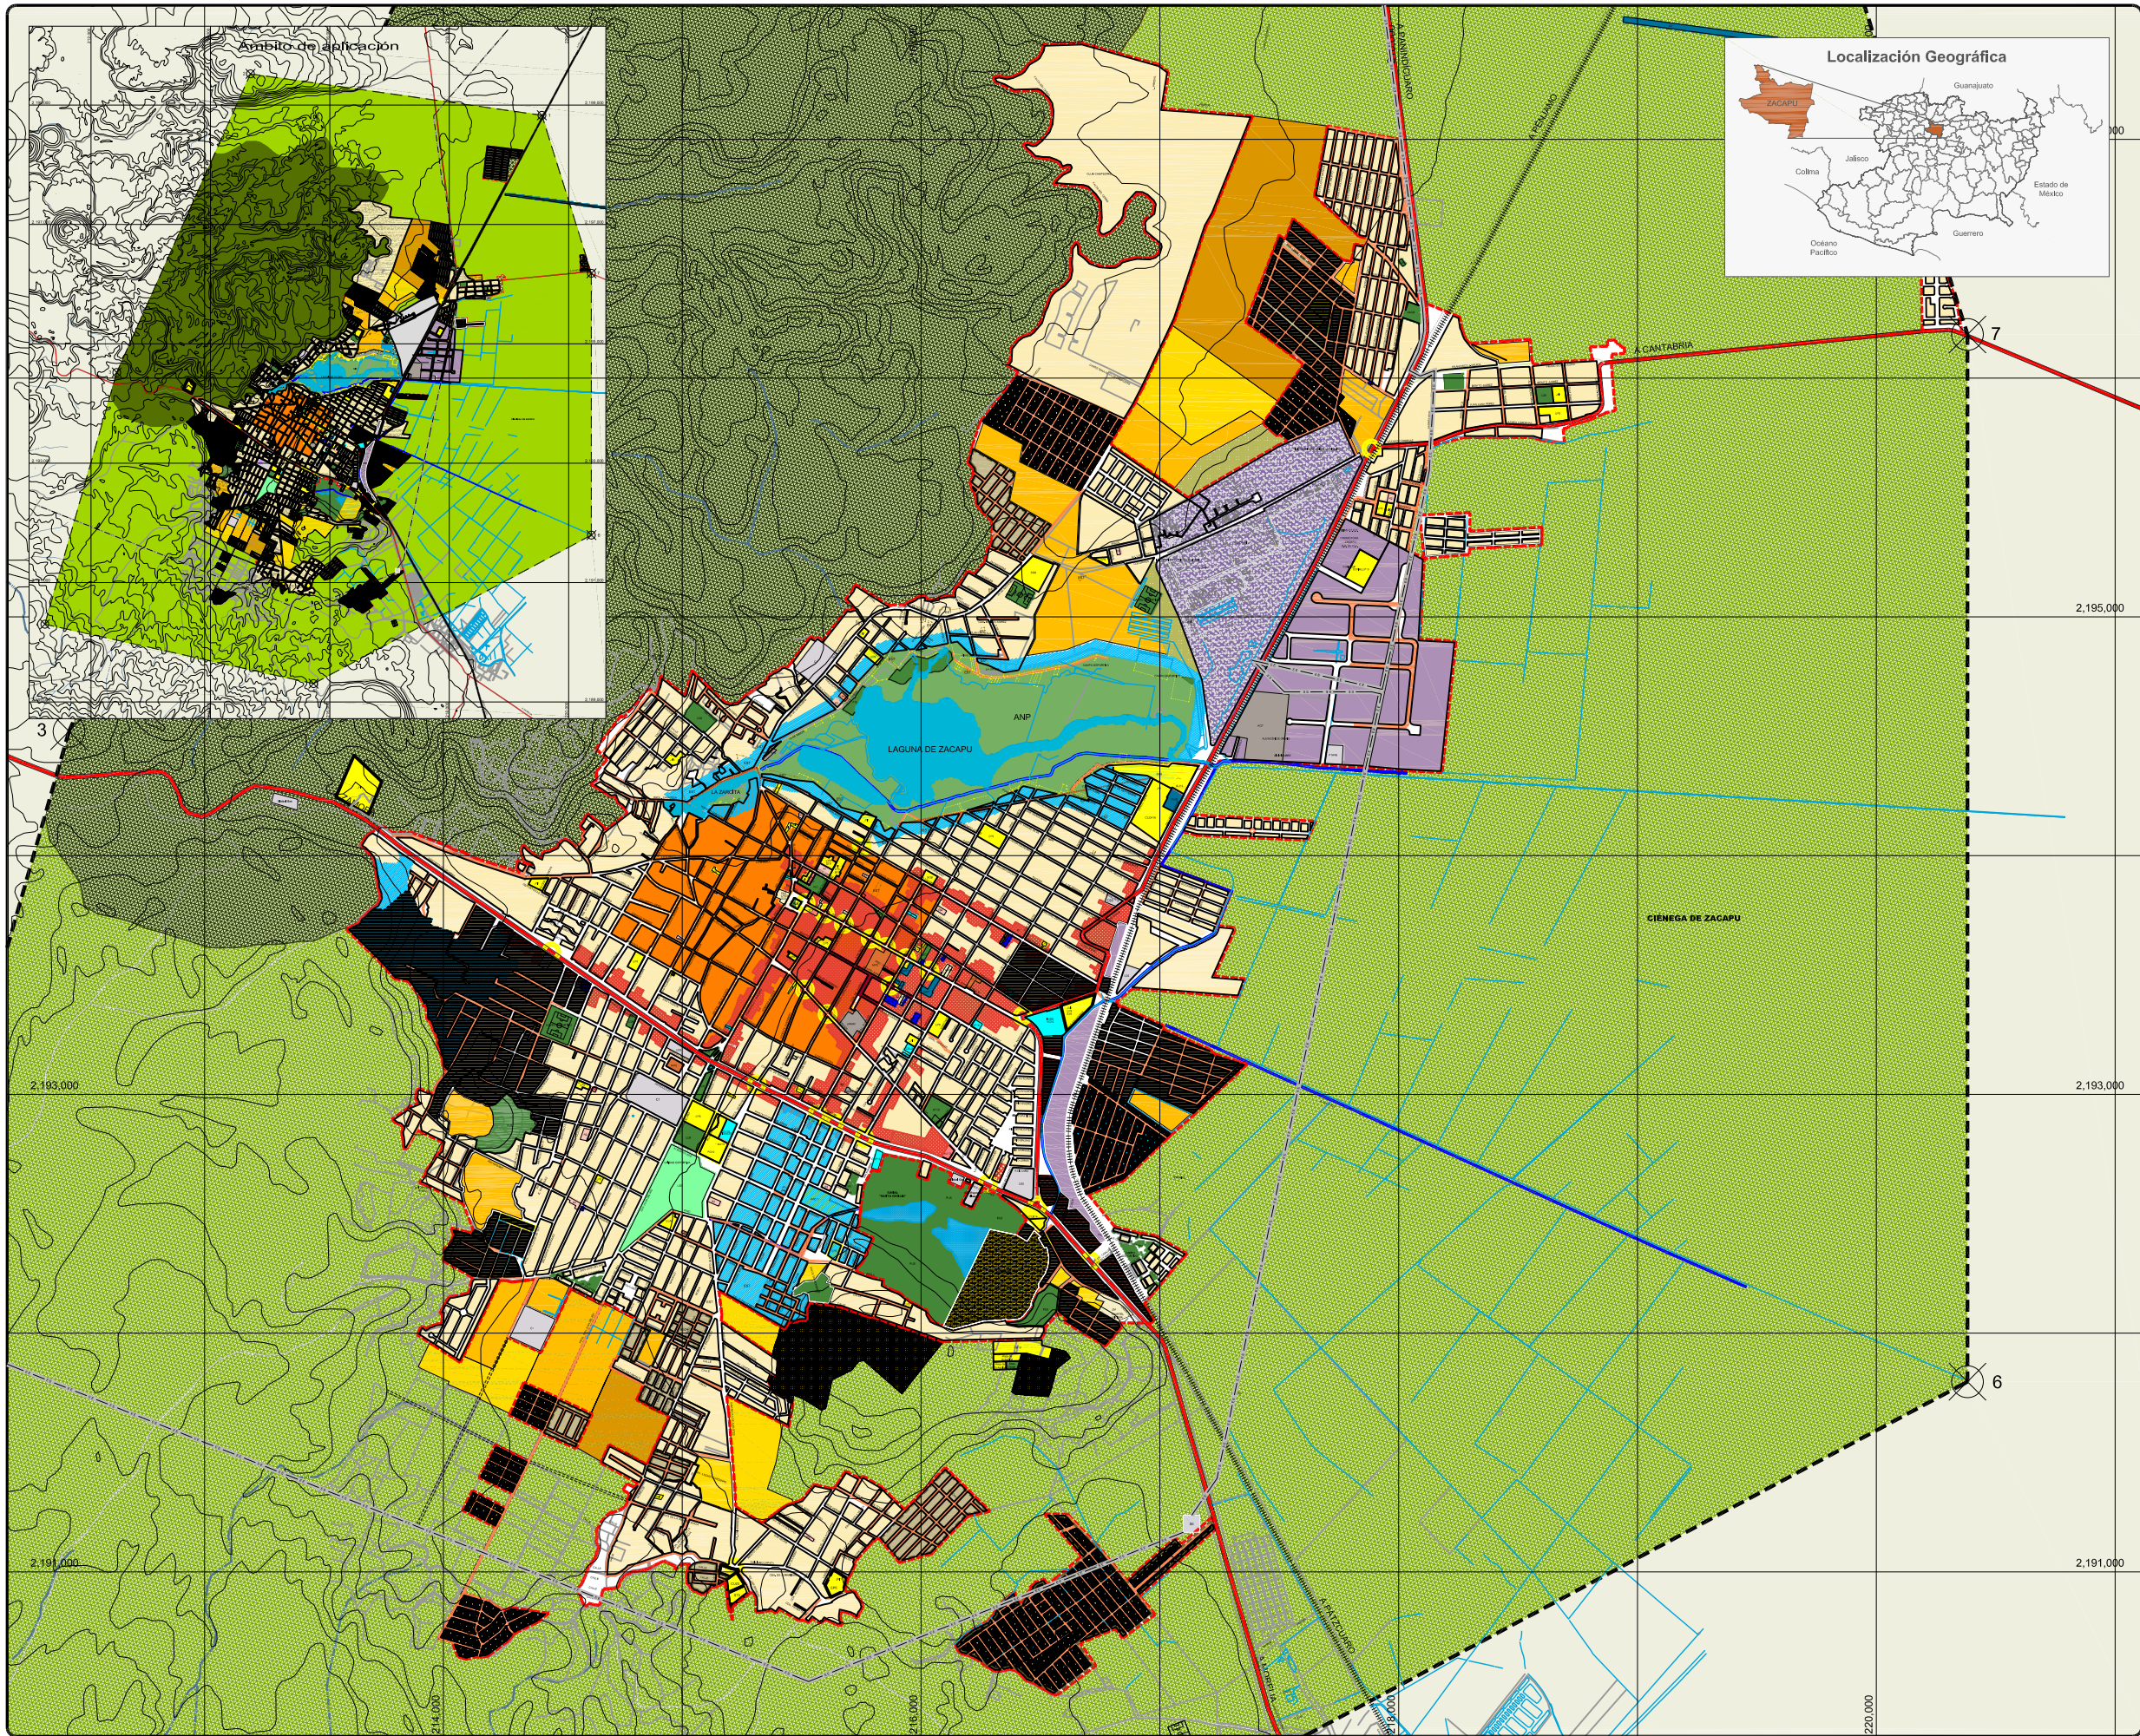

H. Ayuntamiento de Zacapu

Presidente municipal
Prof. Javier García Cervantes

Síndico
C. Rodolfo Rodríguez Amador

Regidores

M.V.Z. Amador Santana López

C. Rodolfo Rodríguez Hurtado

Lic. Ma. Guadalupe Ortiz Ornelas

Prof. Juan Ortiz Dimes

Secretario
Lic. Adalberto Santha Fernández

C. Christian Bernardo Guiso de la Cruz

C. Antonio Espinoza Guillén

C. Samuel Magaña Santoyo

C. Sergio Galindo Baez

 Área Urbana Actual

 Manzanas y cultivos

 Límite del área urbana actual

 Ambito de aplicación del Programa

 Curvas de nivel

 Línea Eléctrica de Media Tensión

 Área natural protegida

 Centro Histórico

 Industria mediana

 Industria pesada

 Zona de amortiguamiento

 Área de crecimiento corto plazo

 Área de crecimiento mediano plazo

 Área de crecimiento largo plazo

 Área susceptible de inundación.

 Crear un programa de regulación para la contaminación atmosférica

 Regularización de asentamientos humanos

 Crear una planta de tratamiento aguas negras

 Relocación de predios en área natural protegida

 Respetar el derecho federal de C.F.E.

 Respetar el programa uno y uno así como señalamientos

 JN1 Jardín de Niños

 EE4 Escuela Especial para Atletas

 EP5 Escuela Primaria

 CC4 Centro de Capacitación para el Trabajo

 SG8 Secundaria General

 ST9 Secundaria Técnica

 PG10 Preparatoria General

 POC11 Preparatoria por Cooperación

 CONEP13 Colegio Nacional de Educación Profesional Técnica

 CU23 Centro Universitario

 BS24 Bodega SEP

 CB12 Colegio de Bilingües

 BPM1 Biblioteca Pública Municipal

 CC7 Casa de la Cultura

 AU13 Auditorio

 SC7 Sala de Cine

 CSU2 Centro de Salud Urbano

 HG8 Hospital General del IMSS

 CH10 Clínica Hospital del ISSSTE

 PS13 Puesto de Socorro

 CU14 Centro de urgencias (Cruz Roja)

 CHP16 Clínica Hospital

 CHA3 Casa Hogar para Ancianos (SNDIF)

 CR6 Centro de Rehabilitación

 MP2 Mercado Público (SECOFI)

 CC6 Centro Comercial o Tienda (ISSSTE)

 UD3 Unidad Deportiva (CONADE)

 AMOR Auditorio Municipal Deportivo

 R1 Parrquia (Católica)

 R2 Templo (Católico)

 R3 Capilla (Católica)

 R4 Centro Evangélico u Otra Religión

 CAP1 Central de Autobuses de Pasajeros (SCT)

 A3 Aeropieta (ASA)

 TALS Terminal de Autobuses Urbanos y Suburbanos

 PC1 Plaza Civica

 JVG Jardín Viceroy

 PS4 Parque de Barto

 PU5 Parque Urbano

 ME6 Área de Ferias y Exposiciones

 ED8 Estadios Deportivos

 PT9 Parque Turístico

 ALRF1 Administración Local de Recreación Recal (SHCP)

 CSR3 Centro de Seguridad Social (SEGOB)

 AMPA Agencia del Ministerio Público (SEGOB)

 DES Delegación Estatal (SEGOB)

 BPM1 Biblioteca Pública Municipal

 PEP Policía Estatal Preventiva

 RLE Registro Civil

 IFE Instituto Federal Electoral

 SGAR4 Secretaría de Agricultura, Ganadería, Desarrollo Rural, Pesca y Alimentación

 ZM Zona Milhar

 C1 Cementerio (PANTEON)

 SM4 Basura Municipal

 ESS Estación de Servicio o Gasolinera (PEMEX)

 PTAR6 Planta de Tratamiento de Aguas Residuales

 SE Subestación eléctrica

 UAMA1 Unidad de Abasto Mayorista (SECOFI)

 UAMA2 Unidad de Abasto Mayorista para Área (SECOFI)

 RS8 Restro para Bovinos

 RP8 Restro para Porcos

 EST Establos

 AC4 Administración de Correos (SEPODEX)

 AT7 Administración Telefónica (TELECOM)

 CC12 Oficina Comercial (TELECOM)

 ATC13 Antena de Telecomunicaciones

 RDP14 Estación Radiodifusora

Gobierno del Estado
Secretaría de Urbanismo y Medio Ambiente

DAH. César Fernando Flores García
Secretario

Ing. Arg. Gerardo Benjamín Escutla Lozada
Director de Desarrollo Urbano

Urb. Alejandro Alamillo Sandoval
Jefe del Departamento de Operación Urbana

NIVEL: ESTRATÉGICO

PLANO: USOS, RESERVAS Y DESTINOS

Escala: 1 : 12,500

Escala Gráfica:

0 1200 1500 1700 1900 2100 2300 metros

Fecha: Diciembre 2007

CLAVE: EURD-05